

PRZESTRZENIE PUBLICZNE WYMAGAJĄCE INTERWENCJI - PROPONOWANA SIĘĆ POŁĄCZEŃ

OSIEDLE AZORY

ZAKRES OPRACOWANIA

GRANICA ZAKRESU OPRACOWANIA

WYODRĘBNIONE WNĘTRZA WYMAGAJĄCE INTERWENCJI:

A. Ulica:

- Wybickiego
- Stachiewicza
- Radzikowskiego
- Makowskiego

B. Plac, otoczenie budynku:


1. Pętla
2. Plac przy Weissa
3. Plac przy skrzyżowaniu Wybickiego-Radzikowskiego
4. Plac przed żłobkiem
5. Plac przed przychodnią
6. Skrzyżowanie Stachiewicza-Makowskiego

C. Skwer, tereny rekreacyjne

1. Alejki i węzeł z Opolską
2. Tereny wokół Gimnazjum
3. Górka przy Tysięczniku
4. Tereny za kościołem

D. Ciąg rekreacyjny (pieszo-rowerowy)

1. Ciąg związany z ul. Radzikowskiego
2. Połączenie z terenami za Opolską
3. Ciąg do Parku Wyspiańskiego
4. Sieć połączeń pieszo-rowerowych

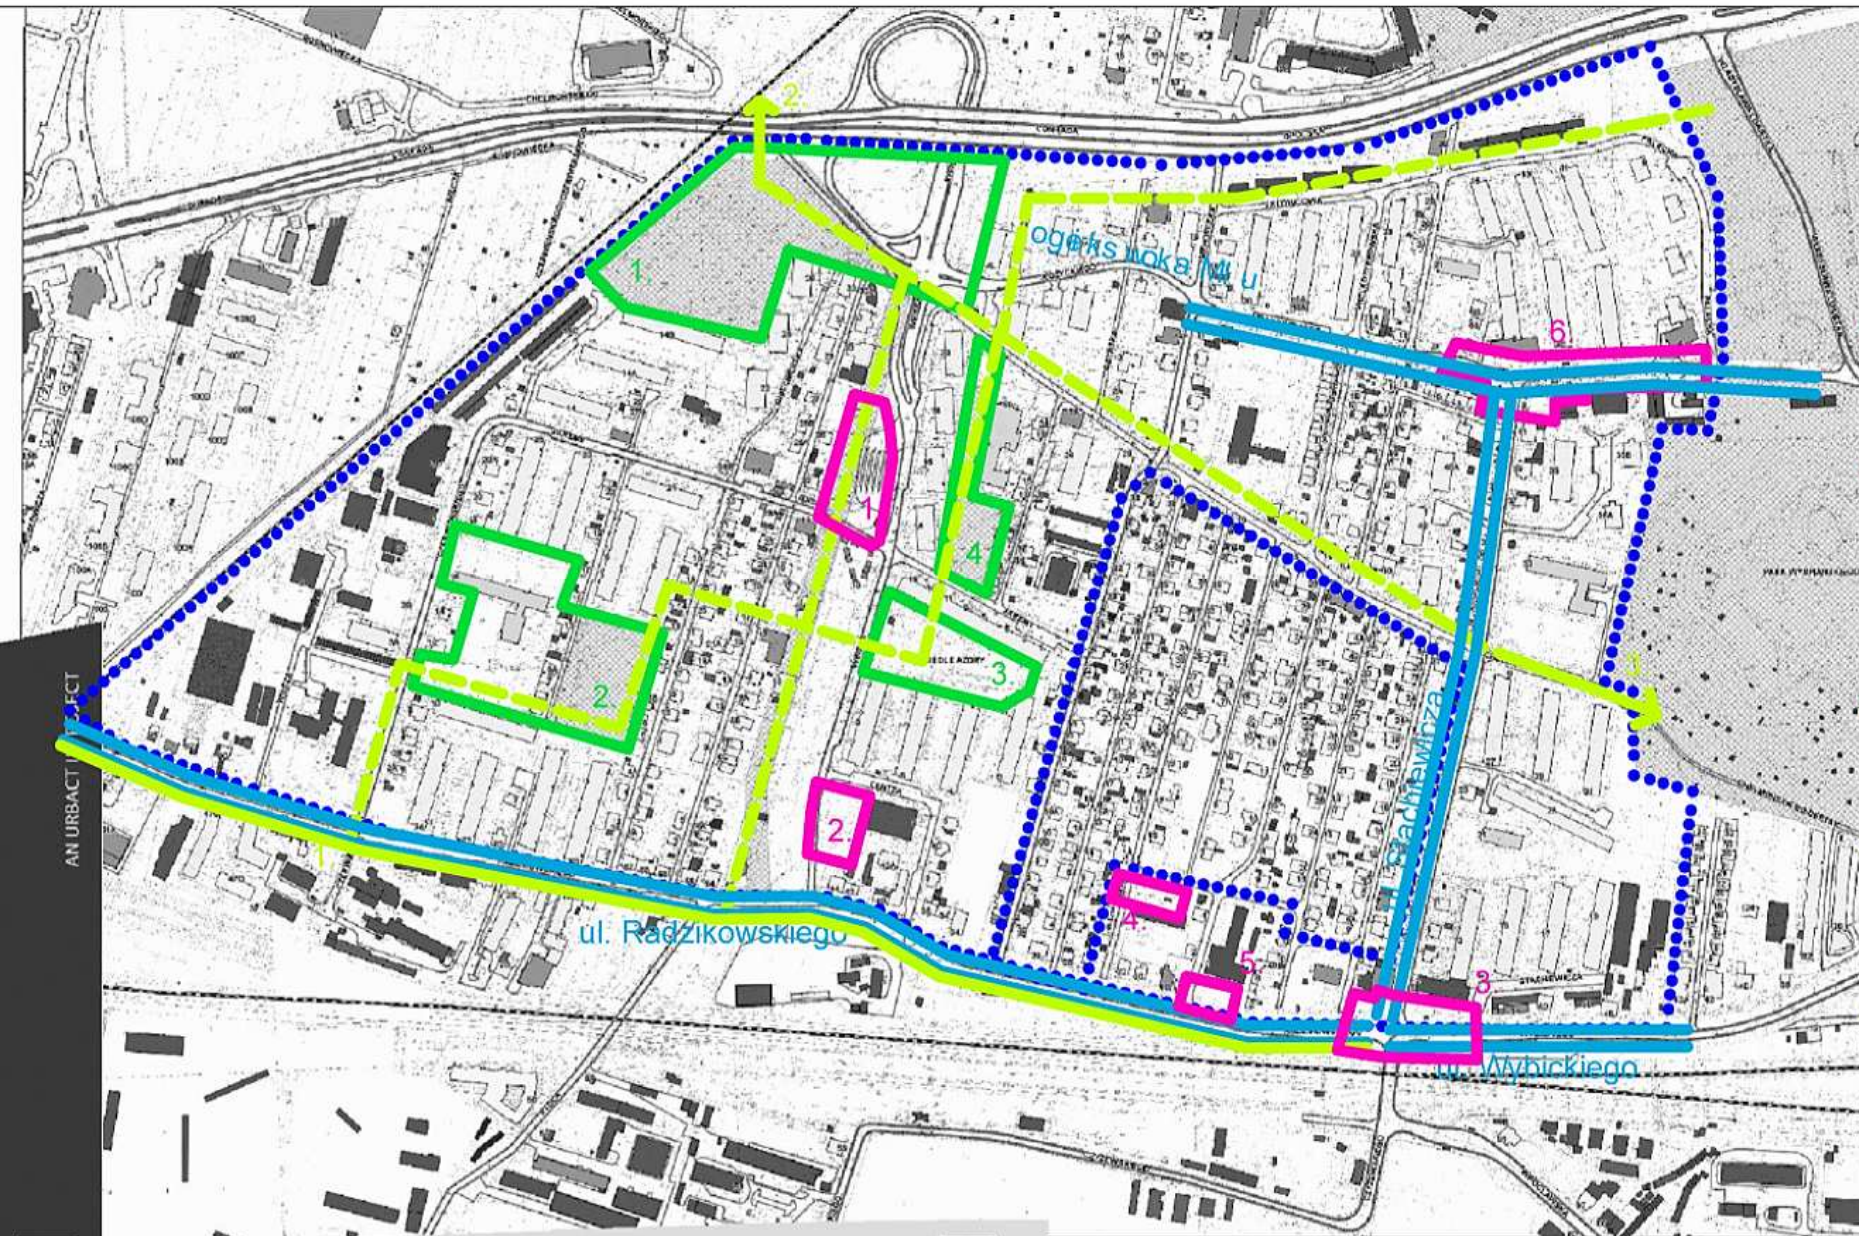

AN URBACT PROJECT

1:4000

Connecting cities
Building successes



OSIEDLE AZORY

USL

DIAGNOZA 1