


PROGRAM FUNKCJONALNY

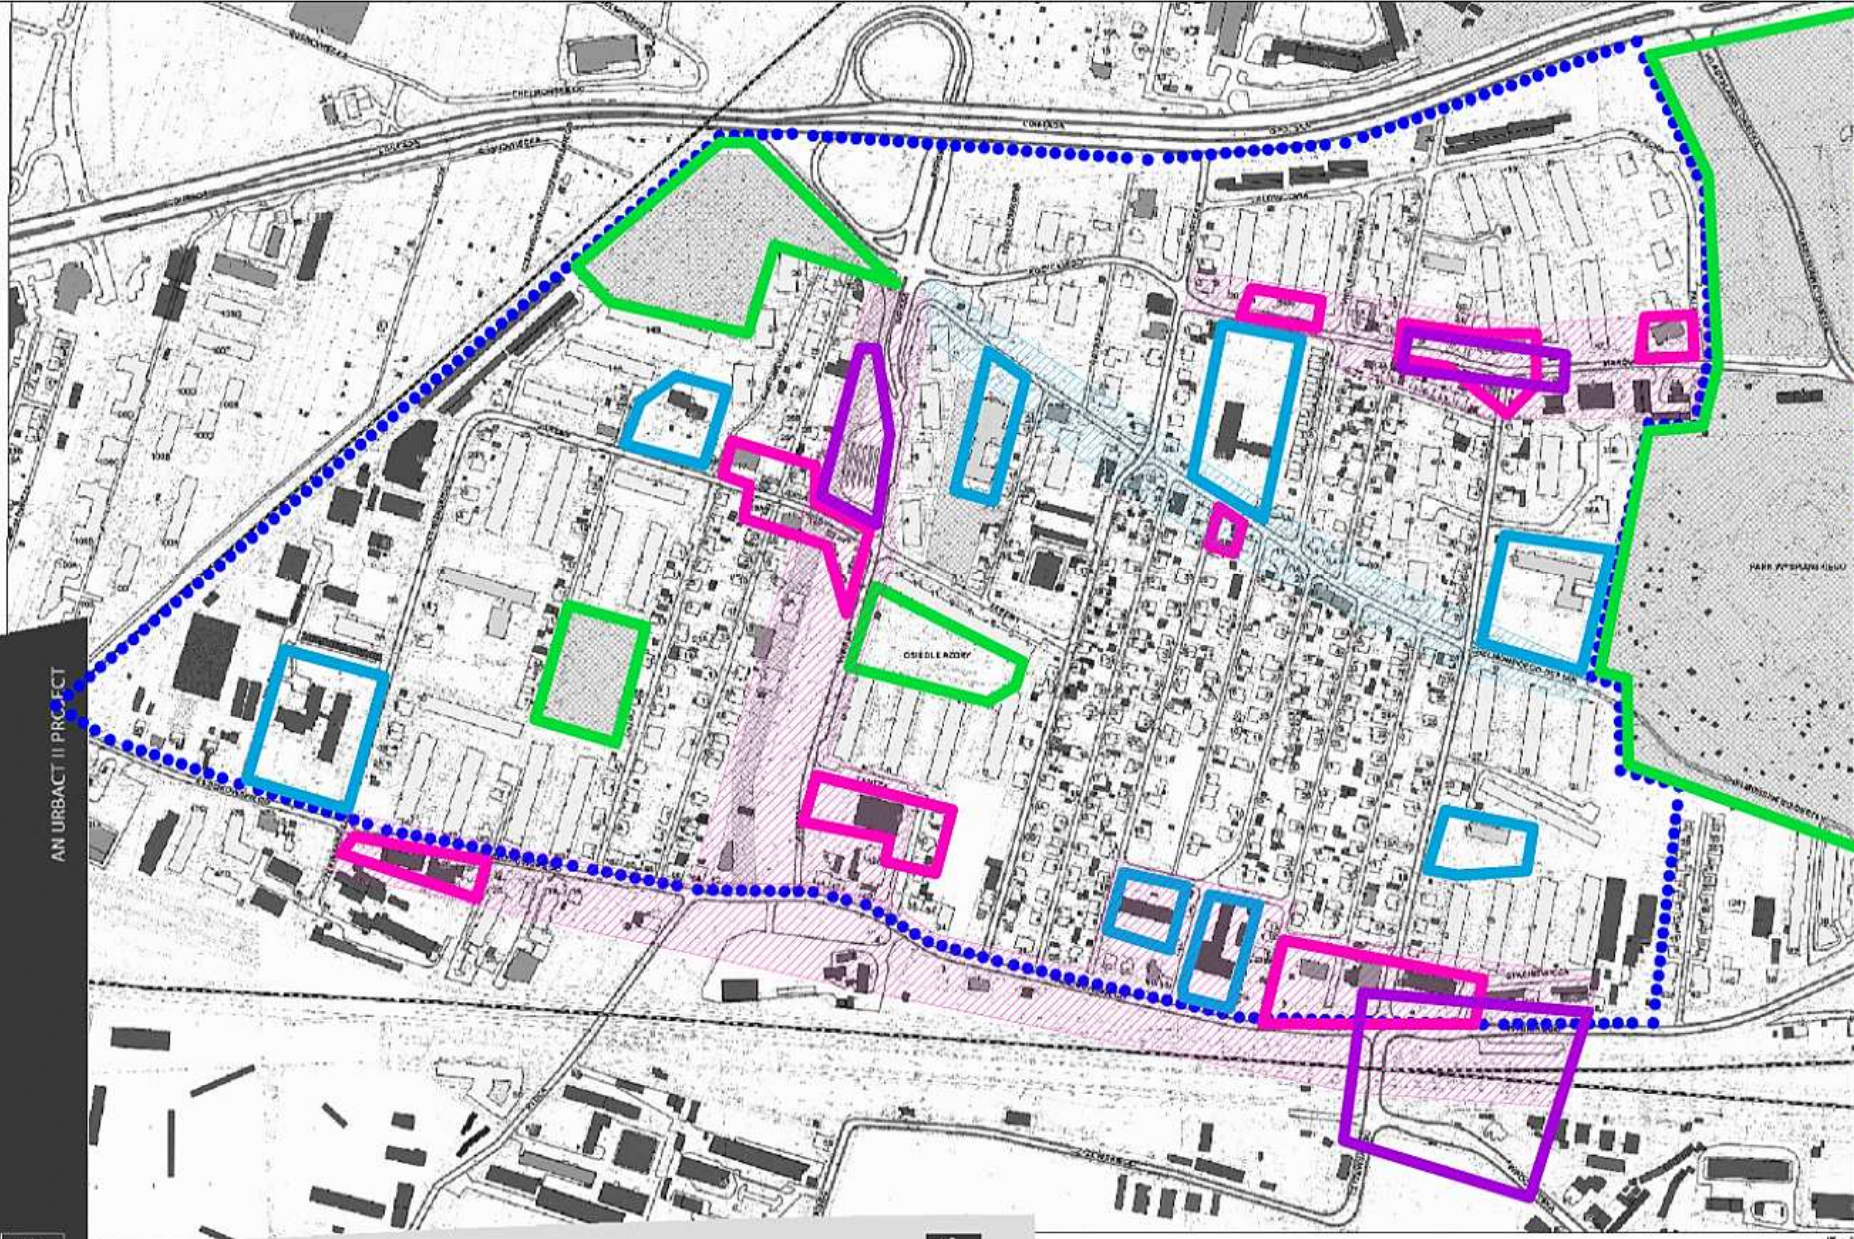

OSIEDLE AZORY

PROGRAM FUNKCJONALNY

GRANICA ZAKRESU OPRACOWANIA

ROZPROSZENIE:

CENTRA LOKALNE:

- A. USŁUG KOMERCYJNYCH
- B. USŁUG PUBLICZNYCH
- C. KOMUNIKACYJNE
- D. REKREACYJNE

PROPOZYCJA KONCENTRACJI:

PROPOZYCJA AKTYWIZACJI:

AN URBACT II PROJECT



1:4000



OSIEDLE AZORY



DIAGNOZA 3