


DOSTĘPNOŚĆ - UKŁAD KOMUNIKACYJNY

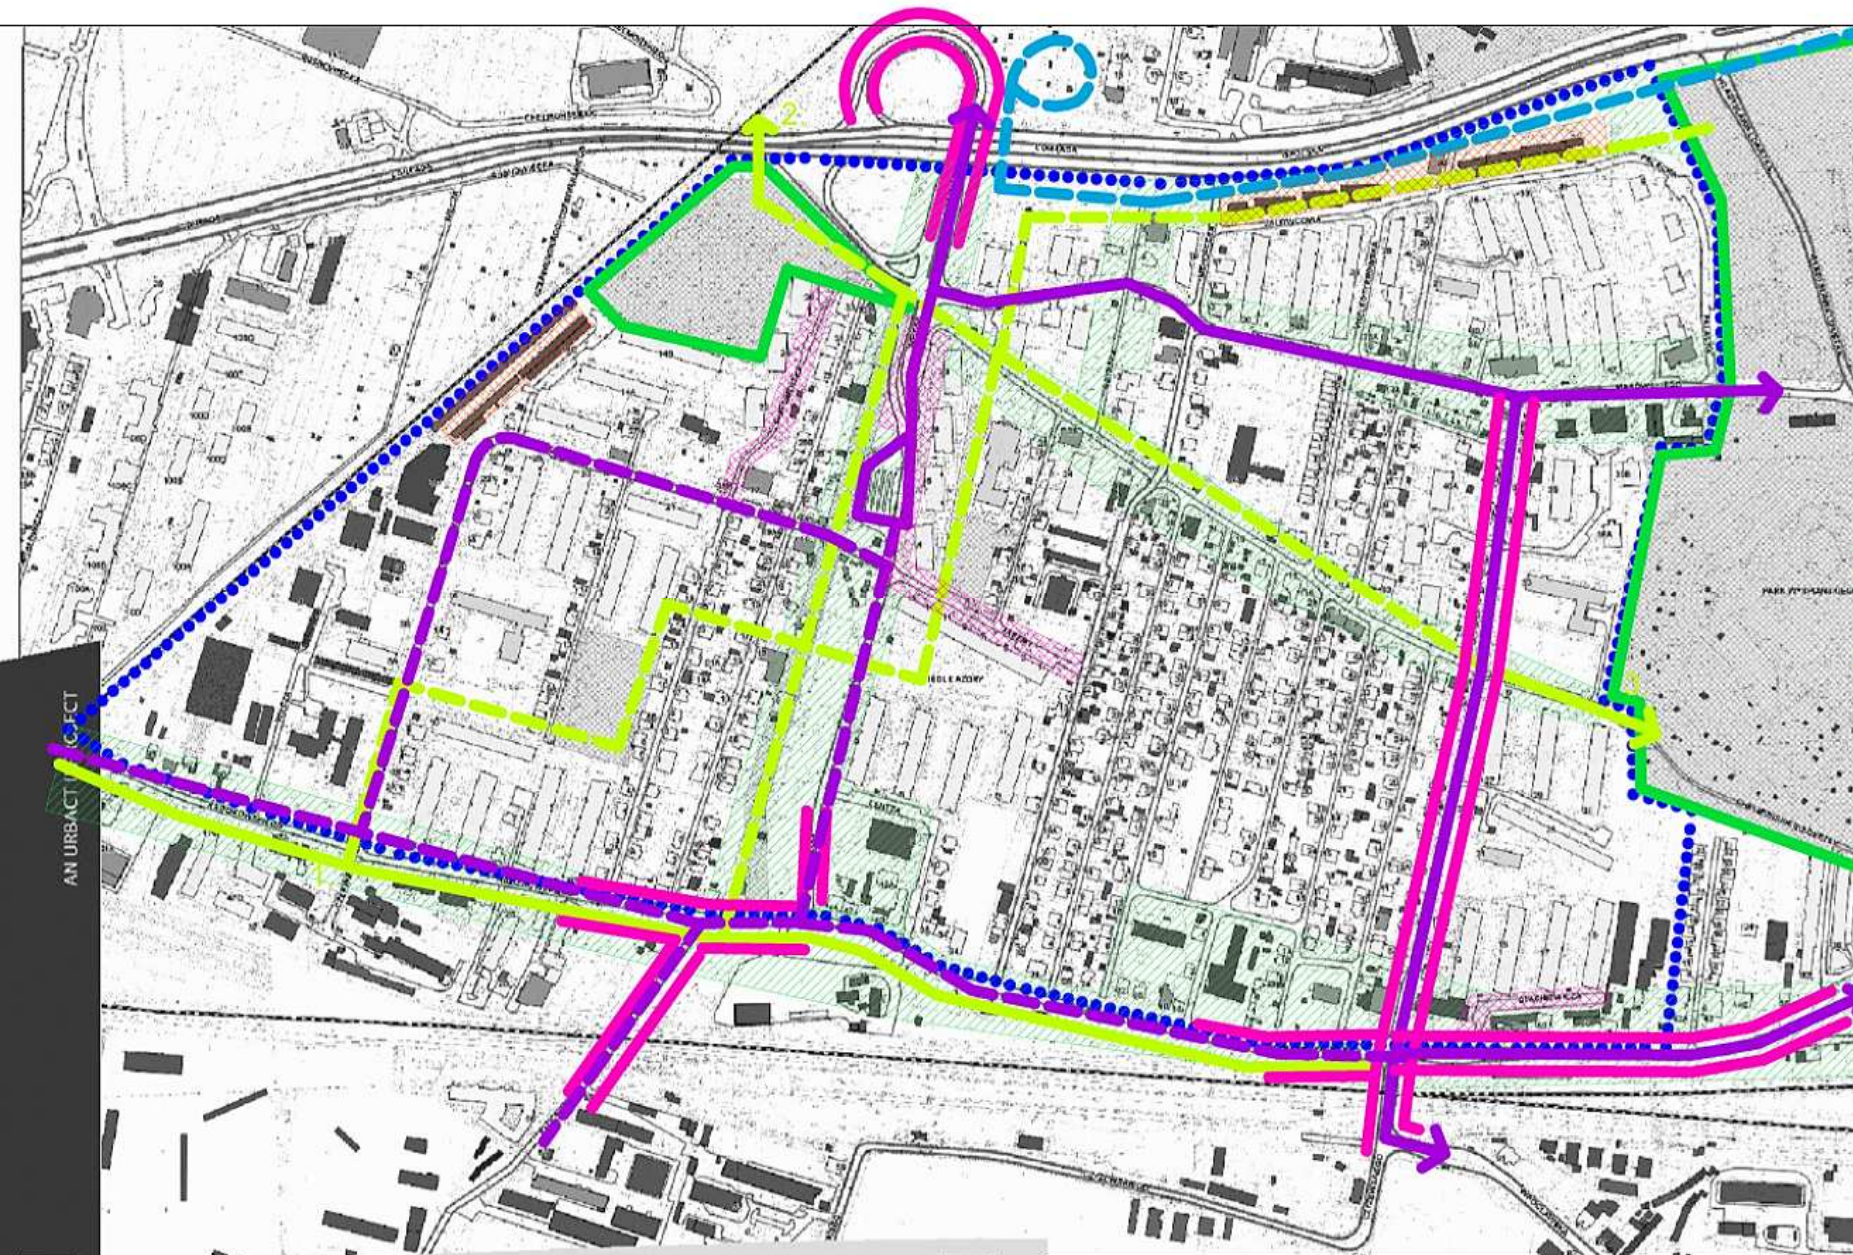

OSIEDLE AZORY

DOSTĘPNOŚĆ

GRANICA ZAKRESU OPRACOWANIA

KOMUNIKACJA SAMOCHODOWA:

KORKI

NIEPRAWIDŁOWE PARKOWANIE

PROPOZYCJE ZAGĘSZCZENIA PARKINGÓW

KOMUNIKACJA AUTOBUSOWA ISTNIEJĄCA

PROPONOWANA KOMUNIKACJA AUTOBUSOWA UZUPEŁNIAJĄCA

PROJEKTOWANA LINIA TRAMWAJOWA


PROPONOWANA SIEĆ POŁĄCZEŃ PIESZO-ROWEROWYCH

PROPONOWANA SIEĆ AKTYWIZACJI POPRZEZ POŁĄCZENIA PIESZE REKREACYJNE I KONCENTRACJĘ USŁUG:

AN URBACT C-FACT



1:4000

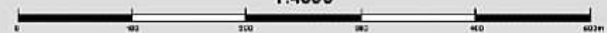

Connecting cities
Building successes



OSIEDLE AZORY



DIAGNOZA 4