


# KOMPOZYCJA I ORIENTACJA PRZESTRZENNA

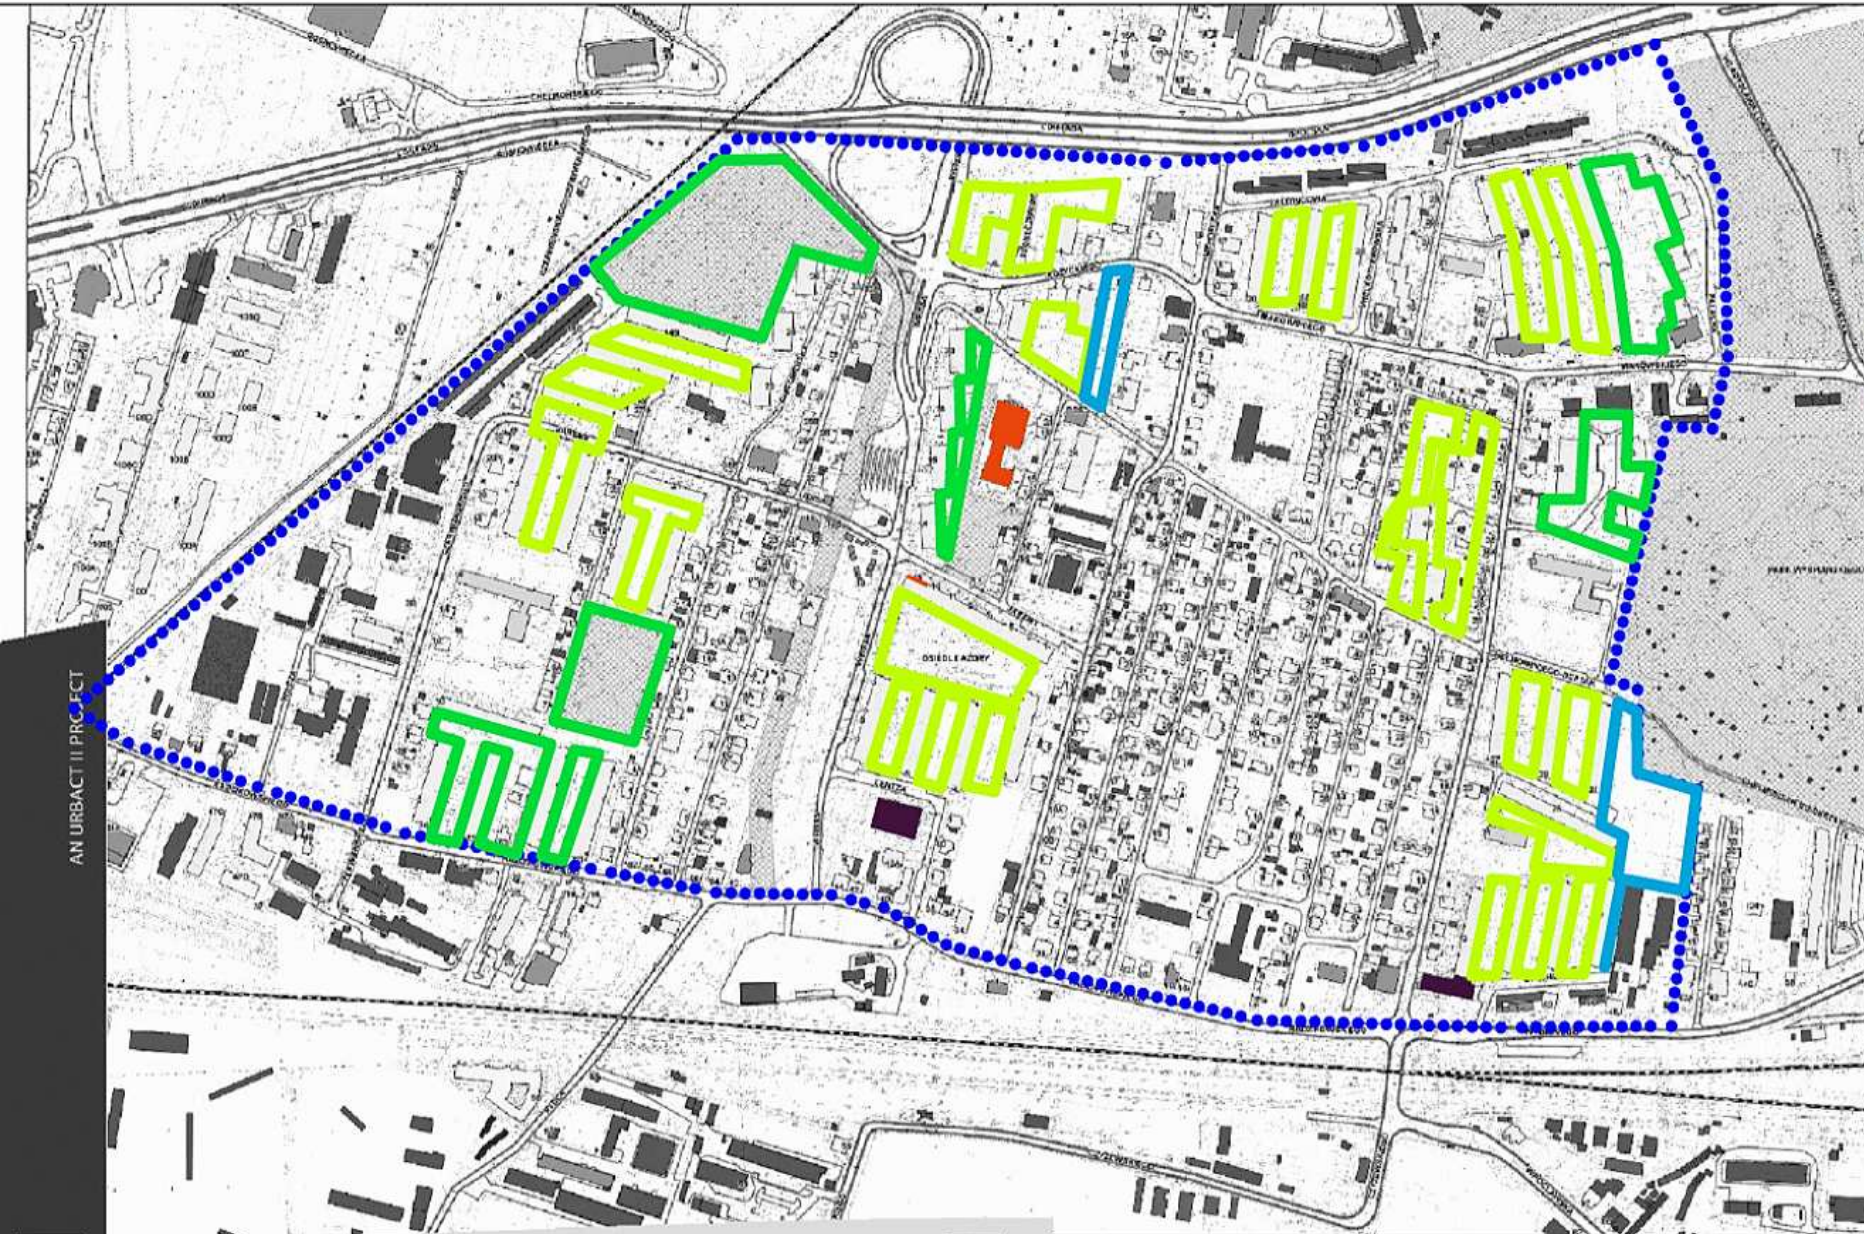


## OSIEDLE AZORY

- WNĘTRZA SĄSIEDZKIE
- GRANICA ZAKRESU OPRACOWANIA
- WNĘTRZA WYRÓŻNIAJĄCE SIĘ POZYTYWNE
- WNĘTRZA ANONIMOWE
- WNĘTRZA WYRÓŻNIAJĄCE SIĘ NEGATYWNE
- DOMINANTY POZYTYWNE
- DOMINANTY NEGATYWNE

WIĘKSZOŚĆ WNĘTRZ SĄSIEDZKICH ZOSTAŁA OCENIONA JAKO ANONIMOWE. PROPONUJE SIĘ ZATEM WE WSZYSTKICH WPROWADZENIE PUNKTÓW ORIENTACYJNYCH, SŁUŻĄCYCH IDENTYFIKACJI PRZESTRZENNEJ

AN URBACT II PROJECT

1:4000

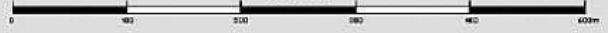

OSIEDLE AZORY



DIAGNOZA 6