


GRADACJA PRYWATNOŚCI I UTRZYMANIE ZIELENI

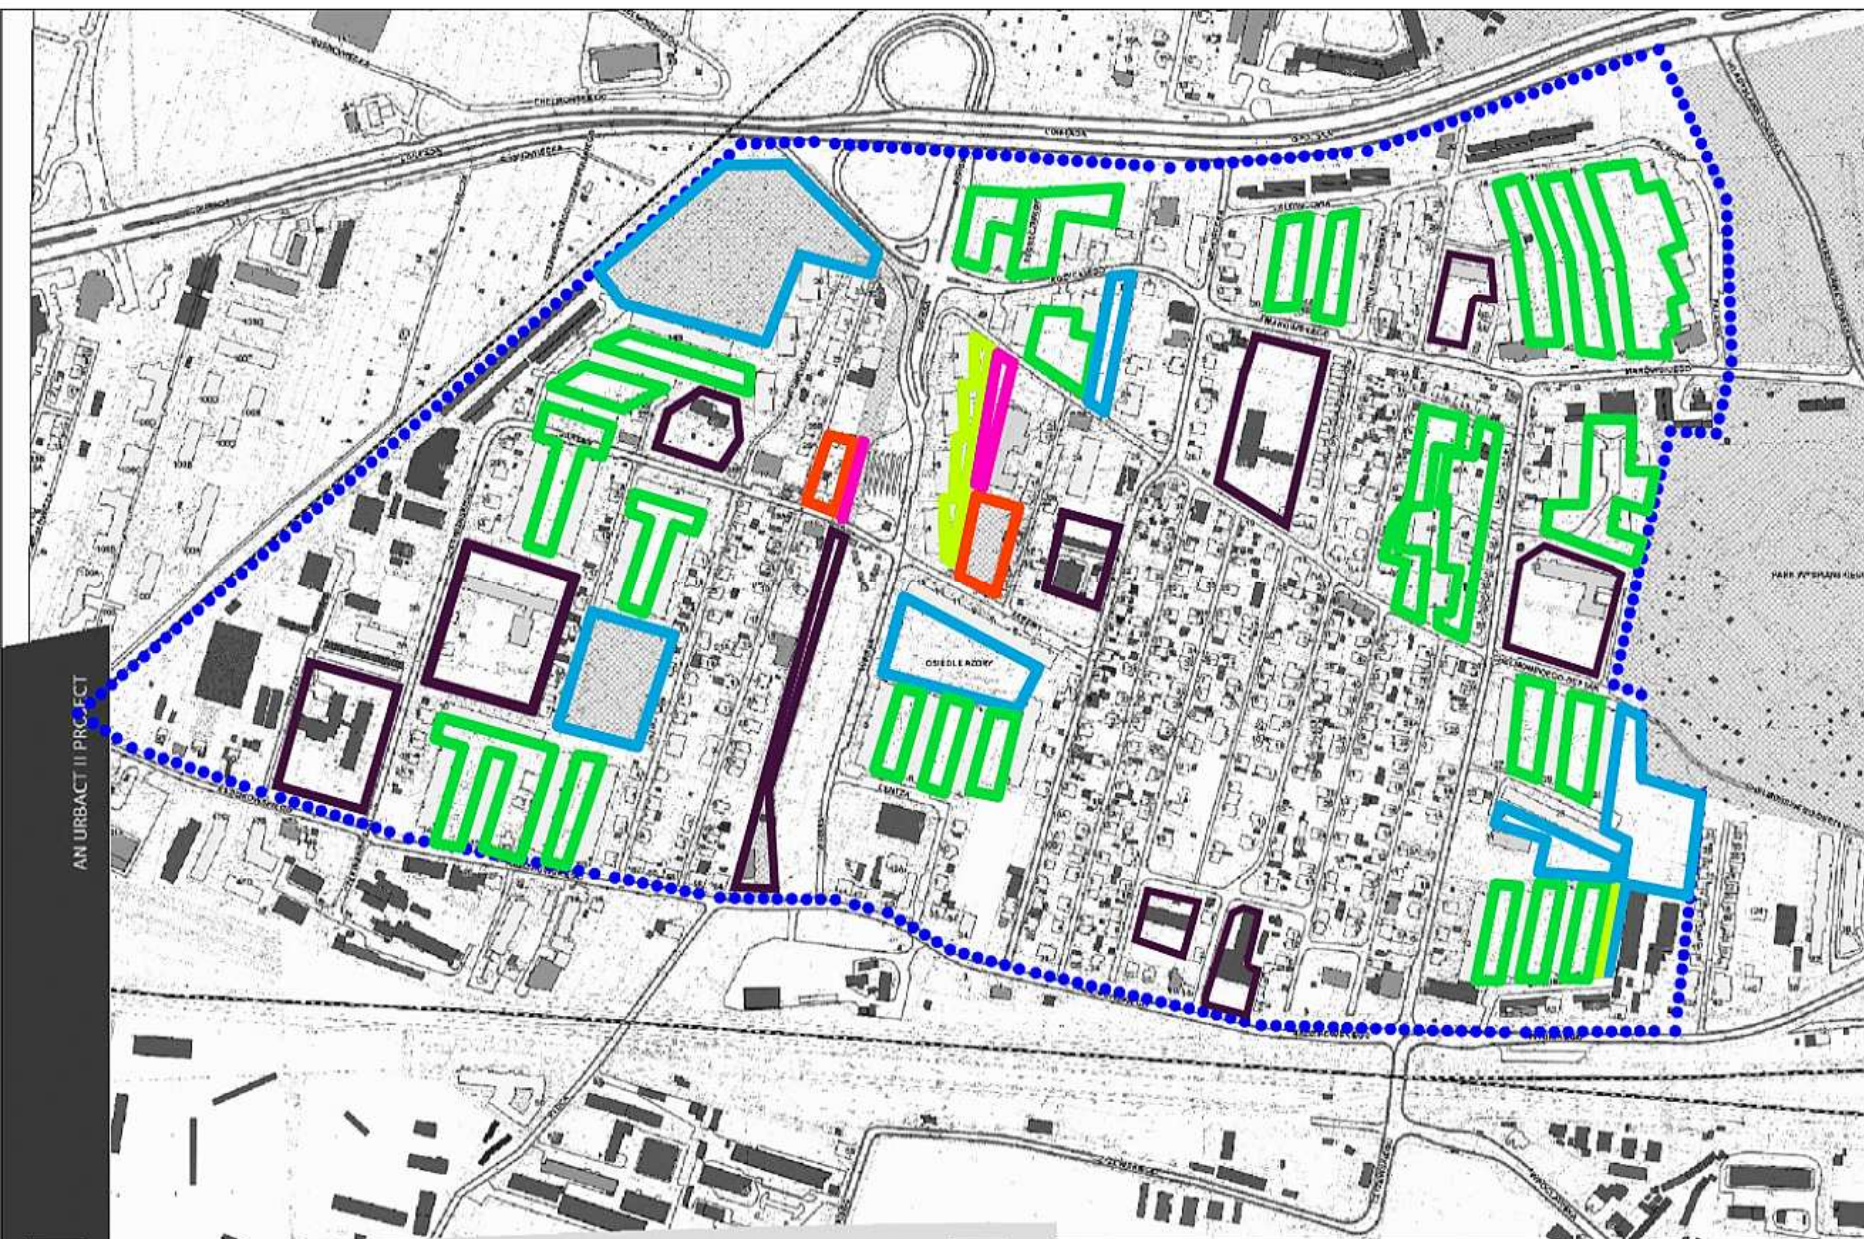

OSIEDLE AZORY

PRYWATNOŚĆ I KONFLIKTY

GRANICA ZAKRESU OPRACOWANIA

TERENY PRYWATNE

OGRÓDKI PRZYDOMOWE

WNĘTRZA SĄSIEDZKIE

PRZESTRZEŃ PUBLICZNA

MIEJSCA KONFLIKTÓW

PRZESTRZENIE
OGRODZONE

AN URBACT II PROJECT

1:4000

Connecting cities
Building successes



OSIEDLE AZORY



DIAGNOZA 7